Tank Legend
04 – 11,500lt
05 – 11,500lt
06 – 11,500lt
07 – 40,000lt
08 – 50,000lt
09 – 50,000lt
10 – 50,000lt
12 – 10,500lt
13 – 10,000lt
17 – 30,000lt
18 – 30,000lt
19 – 30,000lt

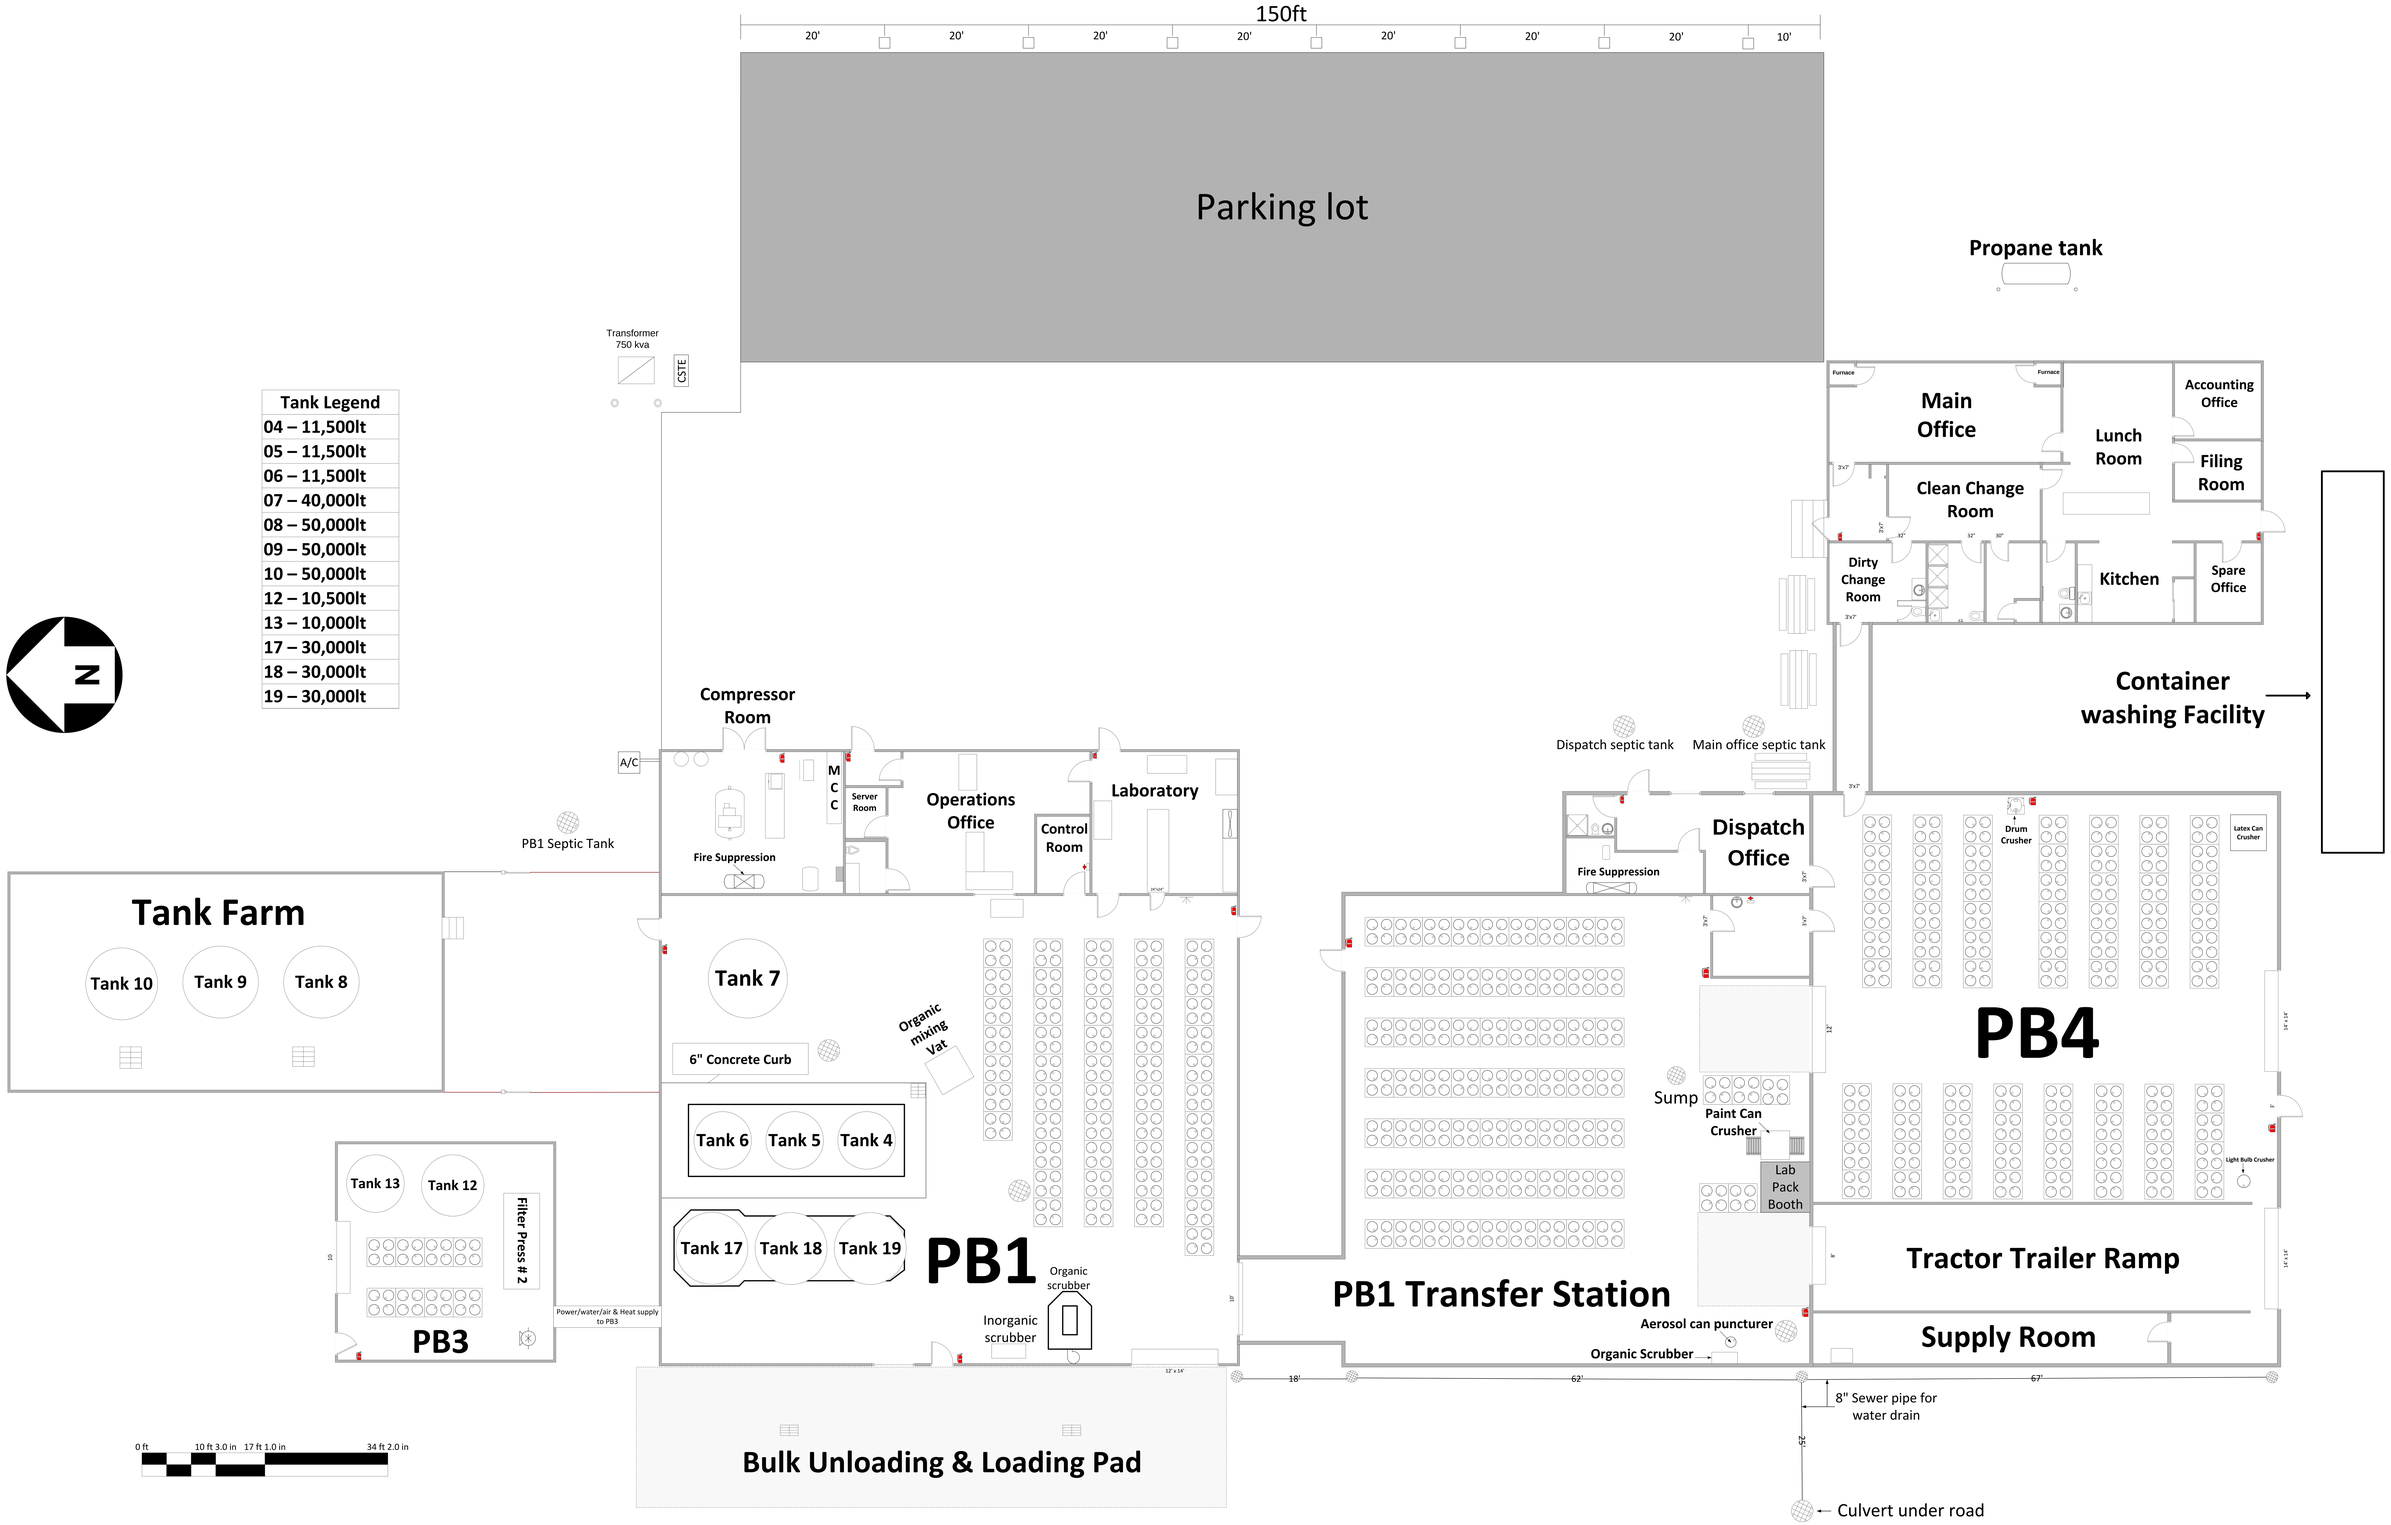

MEC General layout - PB1, PB3, PB4, PB1 Transfer station

Process Building 2 (PB2)

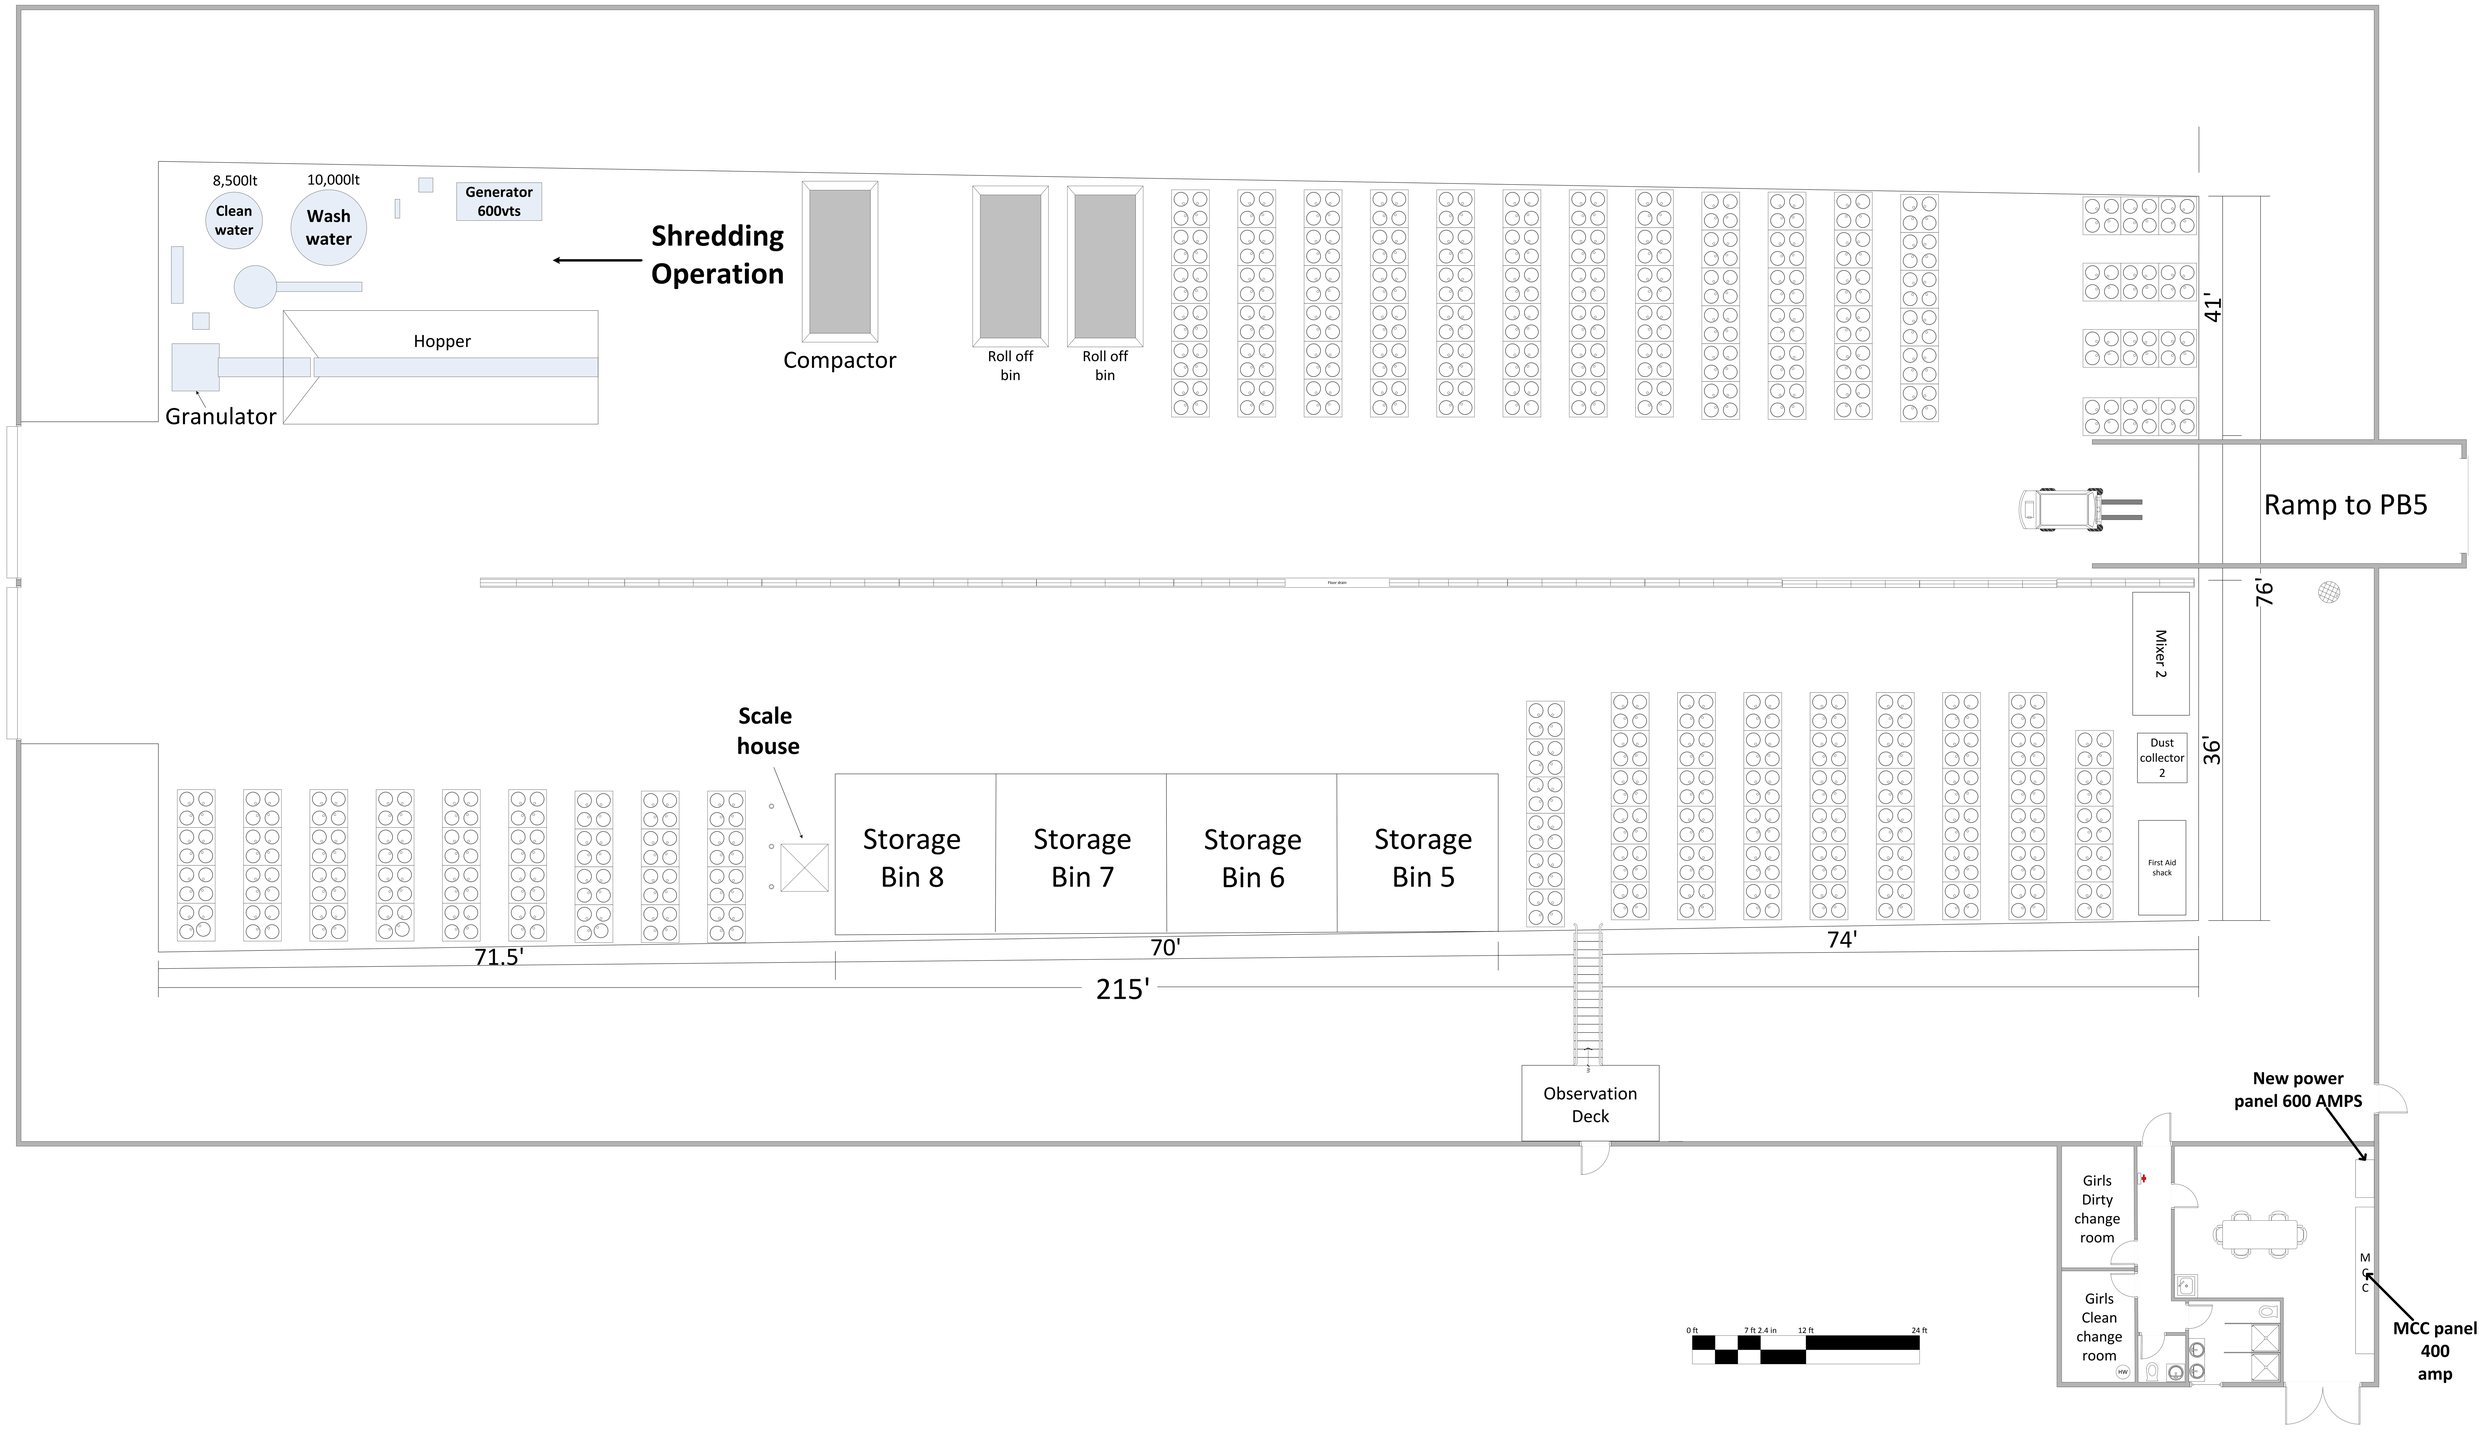

Process Building 5 (PB5)

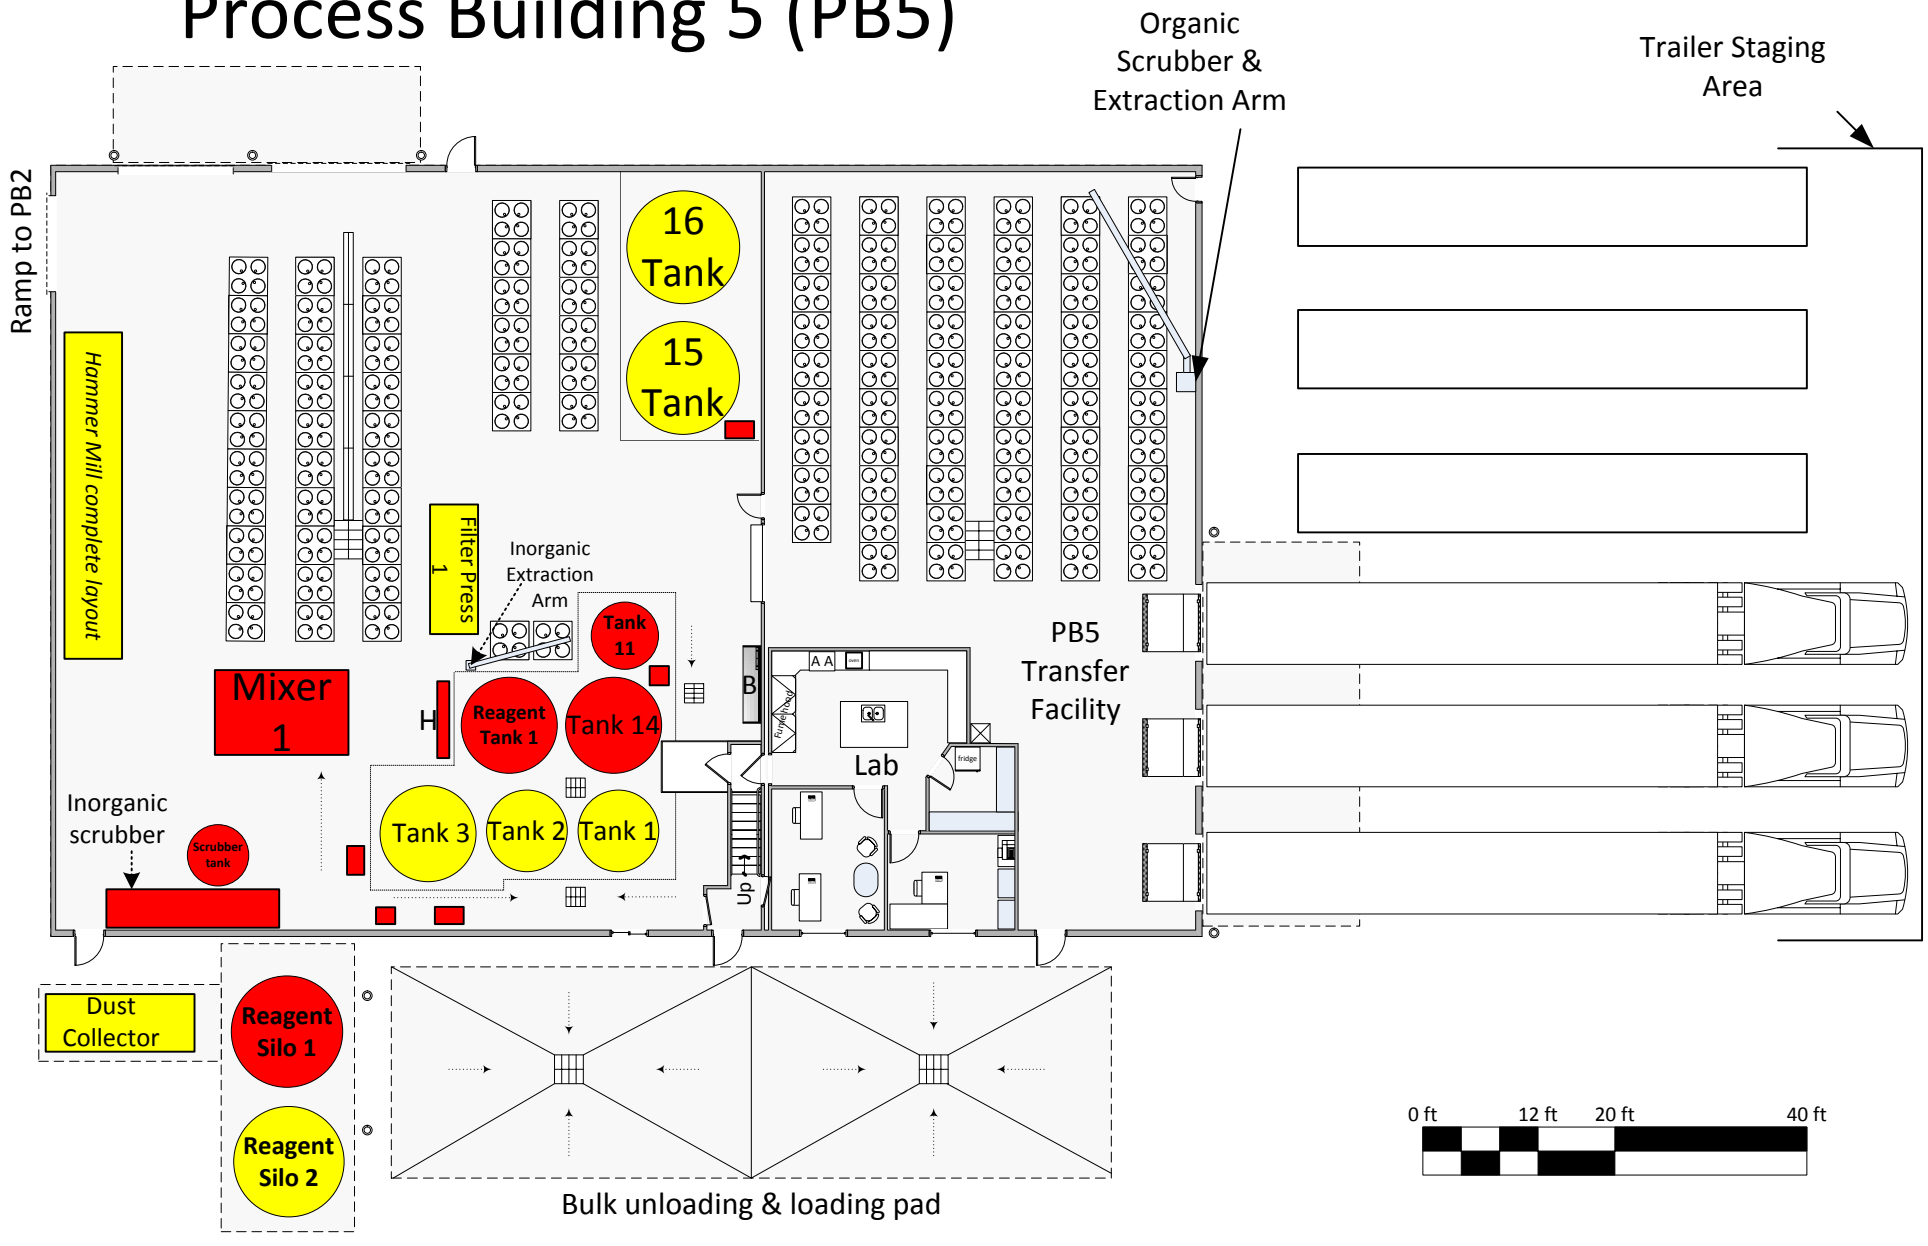

Legend
Tank 01 - 11,500lt
Tank 02 - 11,500lt
Tank 03 - 32,500lt
Tank 11 - 10,000lt
Tank 14 - 35,000lt
Tank 15 - 50,000lt
Tank 16 - 50,000lt
Reagent Tank
01-30,000lt
Reagent Silo
01 – 60 Tonne
02 – 60 Tonne